AMENAGEMENT FONCIER AGRICOLE. FORESTIER ET ENVIRONNEMENTAL
Titre 2ème du Livre 1er du Code Rural et de la Pêche Maritime

TERRES-DE-HAUTE-CHARENTE (Charente)

Section 149ZB

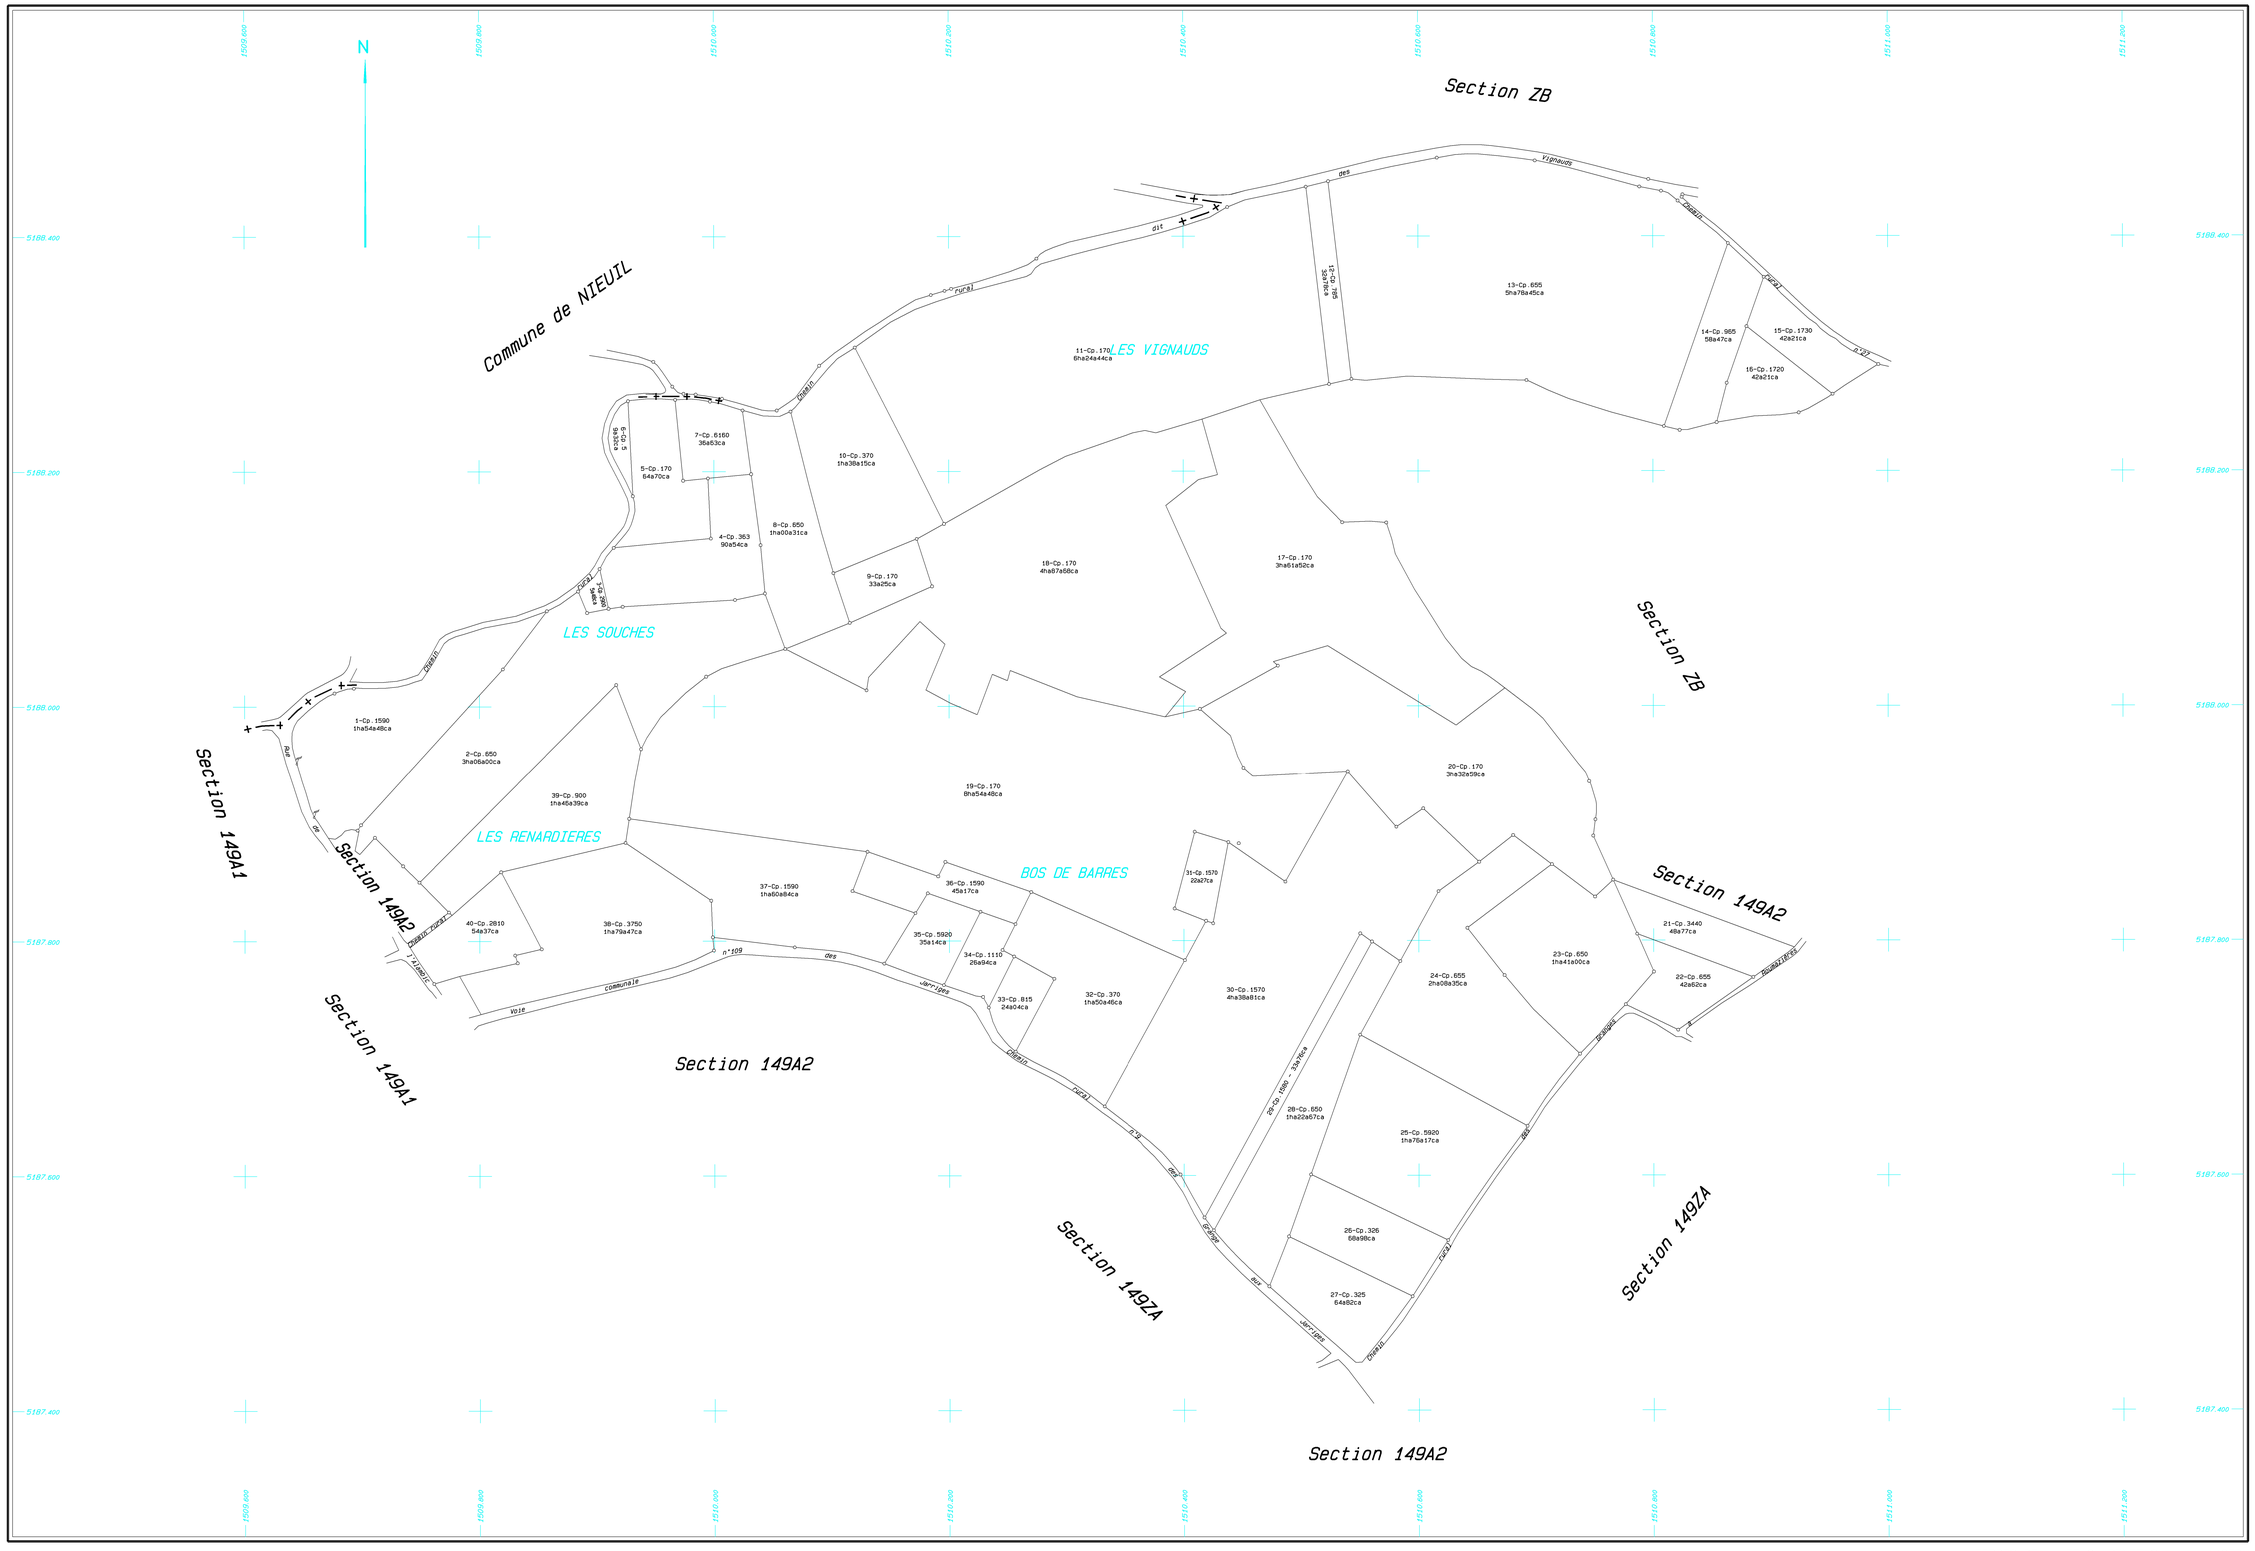

Plan établi en 2025
par M. Stéphane DEVOUGE
géomètre-expert agréé

Echelle 1/2000

TERRES-DE-HAUTE-CHARENTE Section 149ZB

RECOURS CDAF

AMENAGEMENT FONCIER AGRICOLE. FORESTIER ET ENVIRONNEMENTAL
Titre 2ème du Livre 1er du Code Rural et de la Pêche Maritime

TERRES-DE-HAUTE-CHARENTE (Charente)

Section ZI

PARCELLES SITUEES SUR LA COMMUNE DE TERRES-DE-HAUTE-CHARENTE

ZI 11 - Cp.4810...2a46ca

Plan établi en 2025
par M. Stéphane DEVOUGE
géomètre-expert agréé

Echelle 1/2000

TERRES-DE-HAUTE-CHARENTE Section ZI

RECOURS CDAF