# AFAFE de NIEUIL, CHASSENEUIL-SUR-BONNIEURE, LUSSAC et SUAUX
## avec extension sur TERRES DE HAUTE-CHARENTE

Travaux Connexes

| | |
|---|---|
| Plan approuvé par la Commission Intercommunale dans sa séance du 11/03/2025<br>le Président : le Secrétaire : | AFFICHE DU 28/04/2025 AU 28/05/2025<br>le Maire : |
| Plan portant en rouge les modifications prescrites par la Commission Intercommunale dans sa séance du<br>le Président : le Secrétaire : | AFFICHE DU AU<br>le Maire : |
| Plan portant en bleu les modifications prescrites par la Commission Départementale dans sa séance du<br>le Président : le Secrétaire : | AFFICHE DU AU<br>le Maire : |

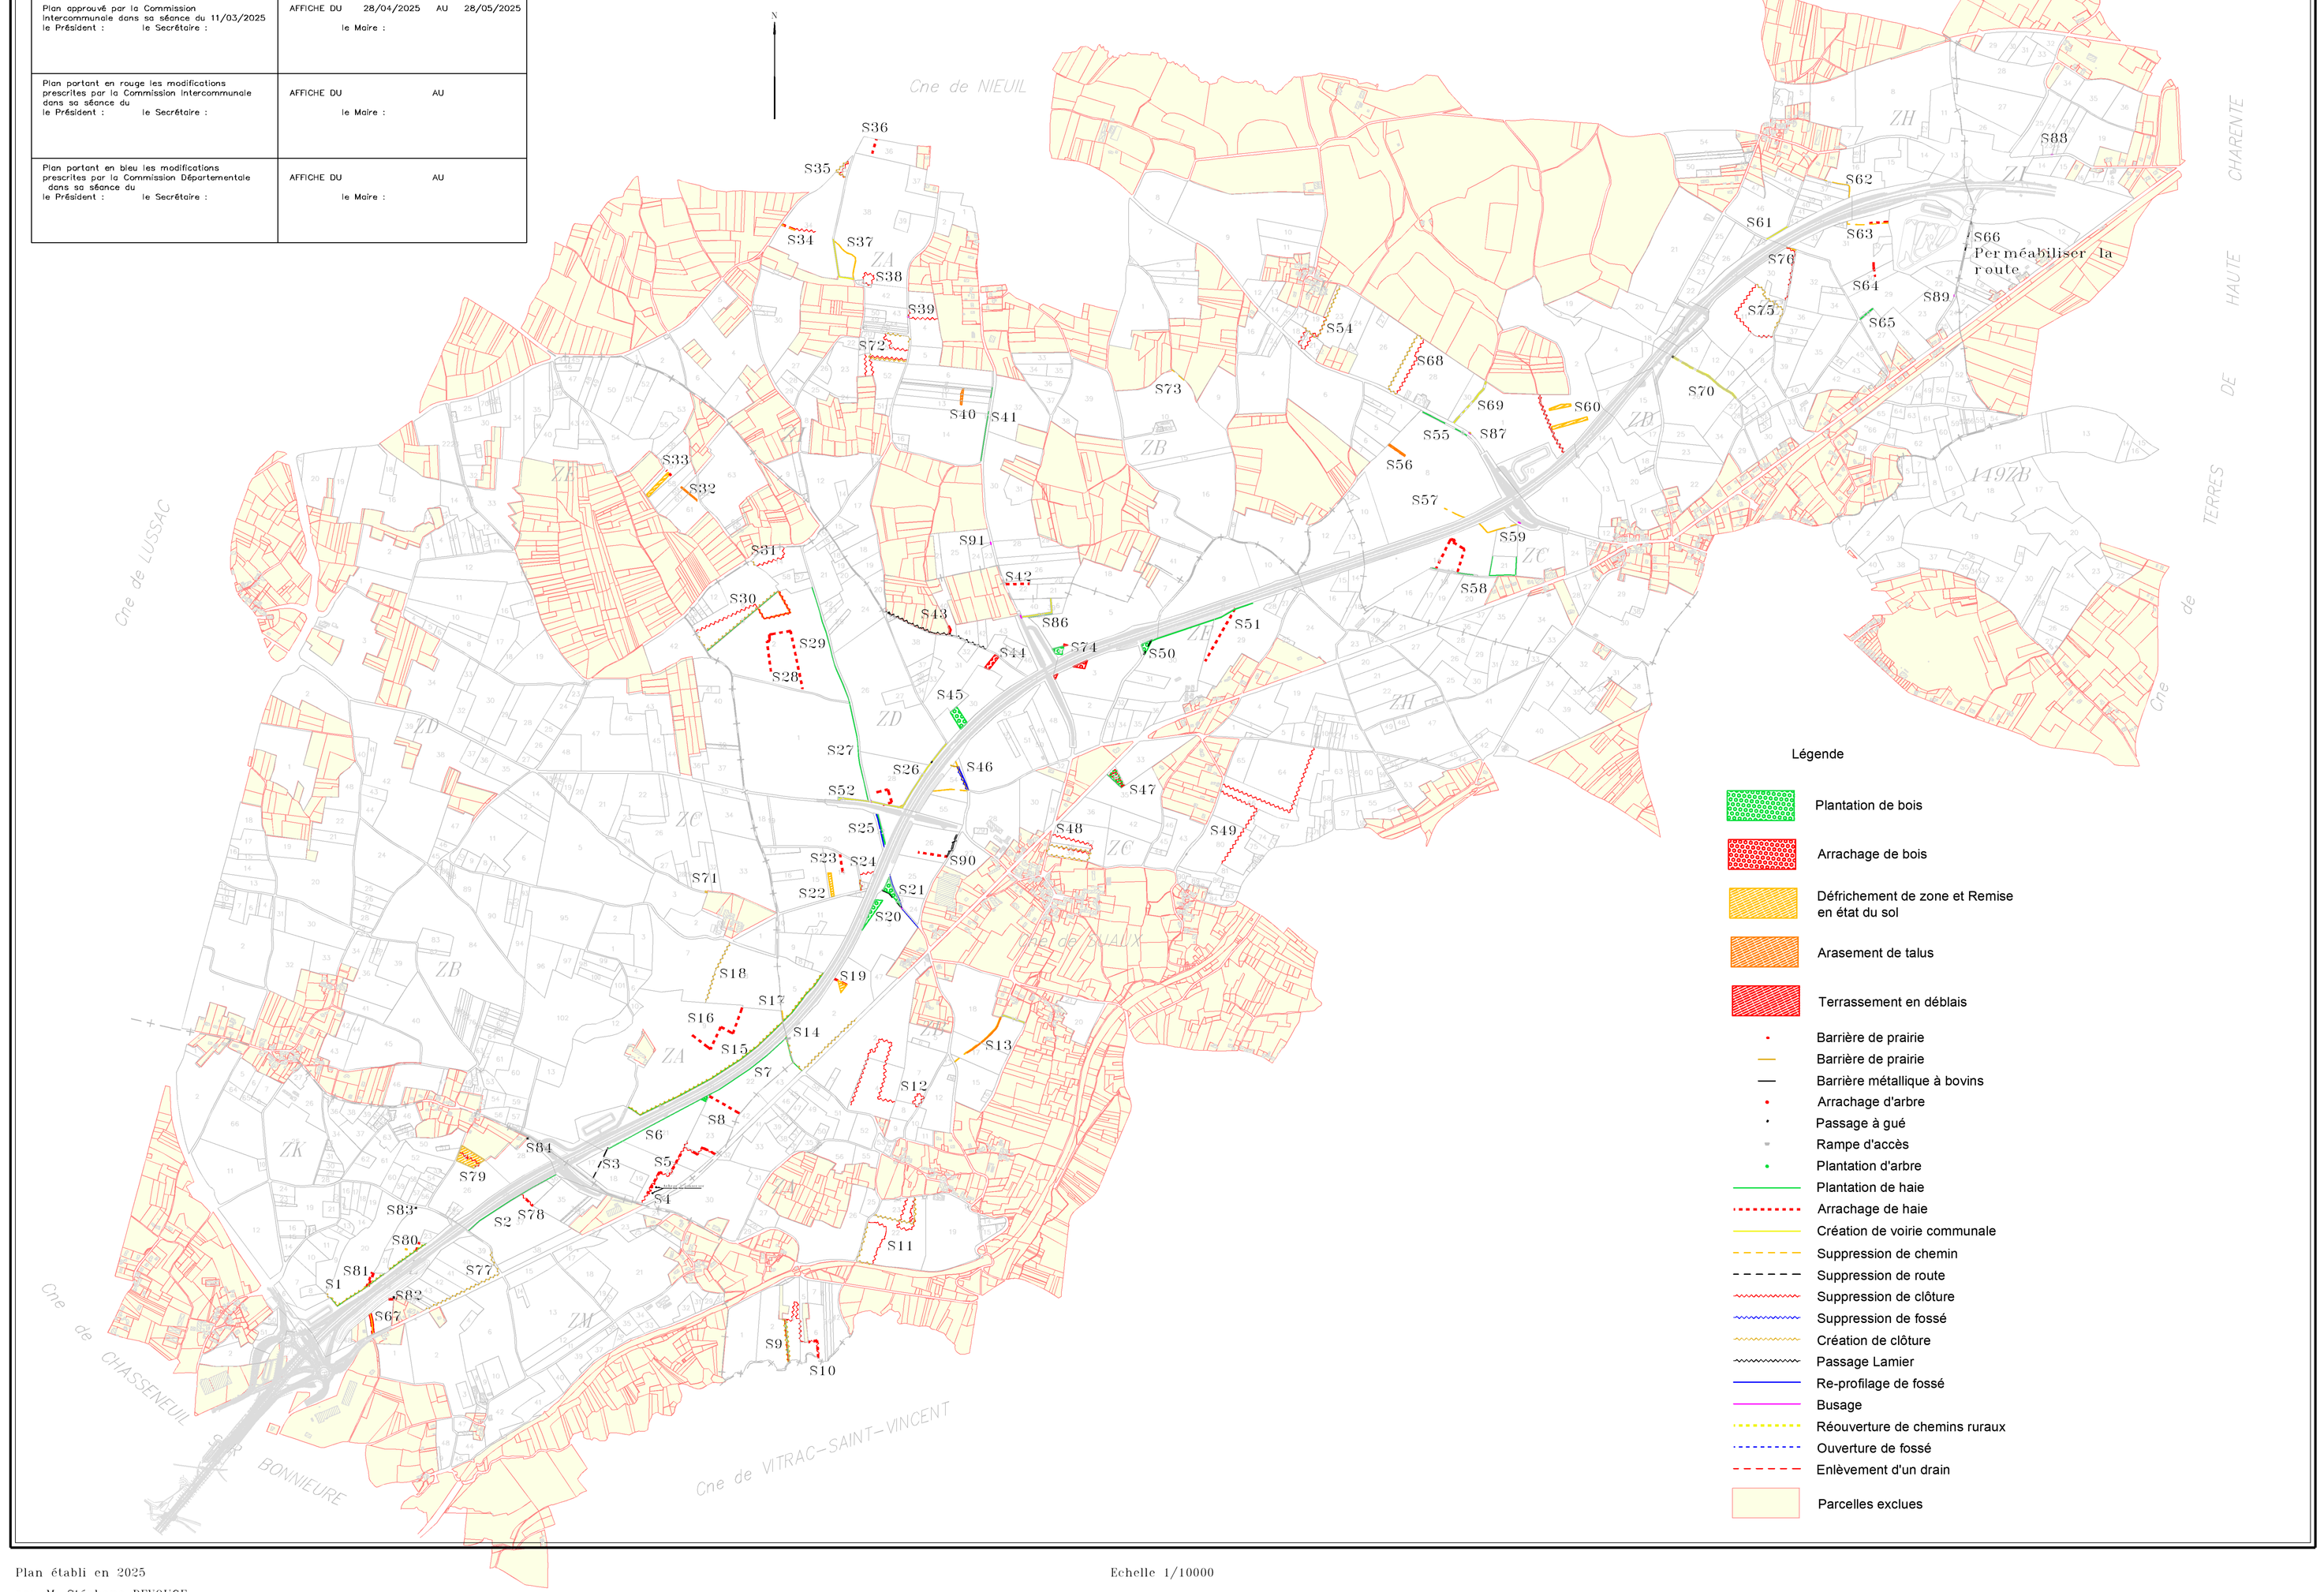


Légende

- Plantation de bois
- Arrachage de bois
- Défrichement de zone et Remise en état du sol
- Arasement de talus
- Terrassement en déblais
- Barrière de prairie
- Barrière de prairie
- Barrière métallique à bovins
- Arrachage d'arbre
- Passage à gué
- Rampe d'accès
- Plantation d'arbre
- Plantation de haie
- Arrachage de haie
- Création de voirie communale
- Suppression de chemin
- Suppression de route
- Suppression de clôture
- Suppression de fossé
- Création de clôture
- Passage Lamier
- Re-profilage de fossé
- Busage
- Réouverture de chemins ruraux
- Ouverture de fossé
- Enlèvement d'un drain
- Parcelles exclues

Plan établi en 2025
par M. Stéphane DEVOUGE
géomètre-expert agréé

Echelle 1/10000